


Concept-visiekaart

juust

Inloop Dorpsvisie Oosterland - 14 mei 2025

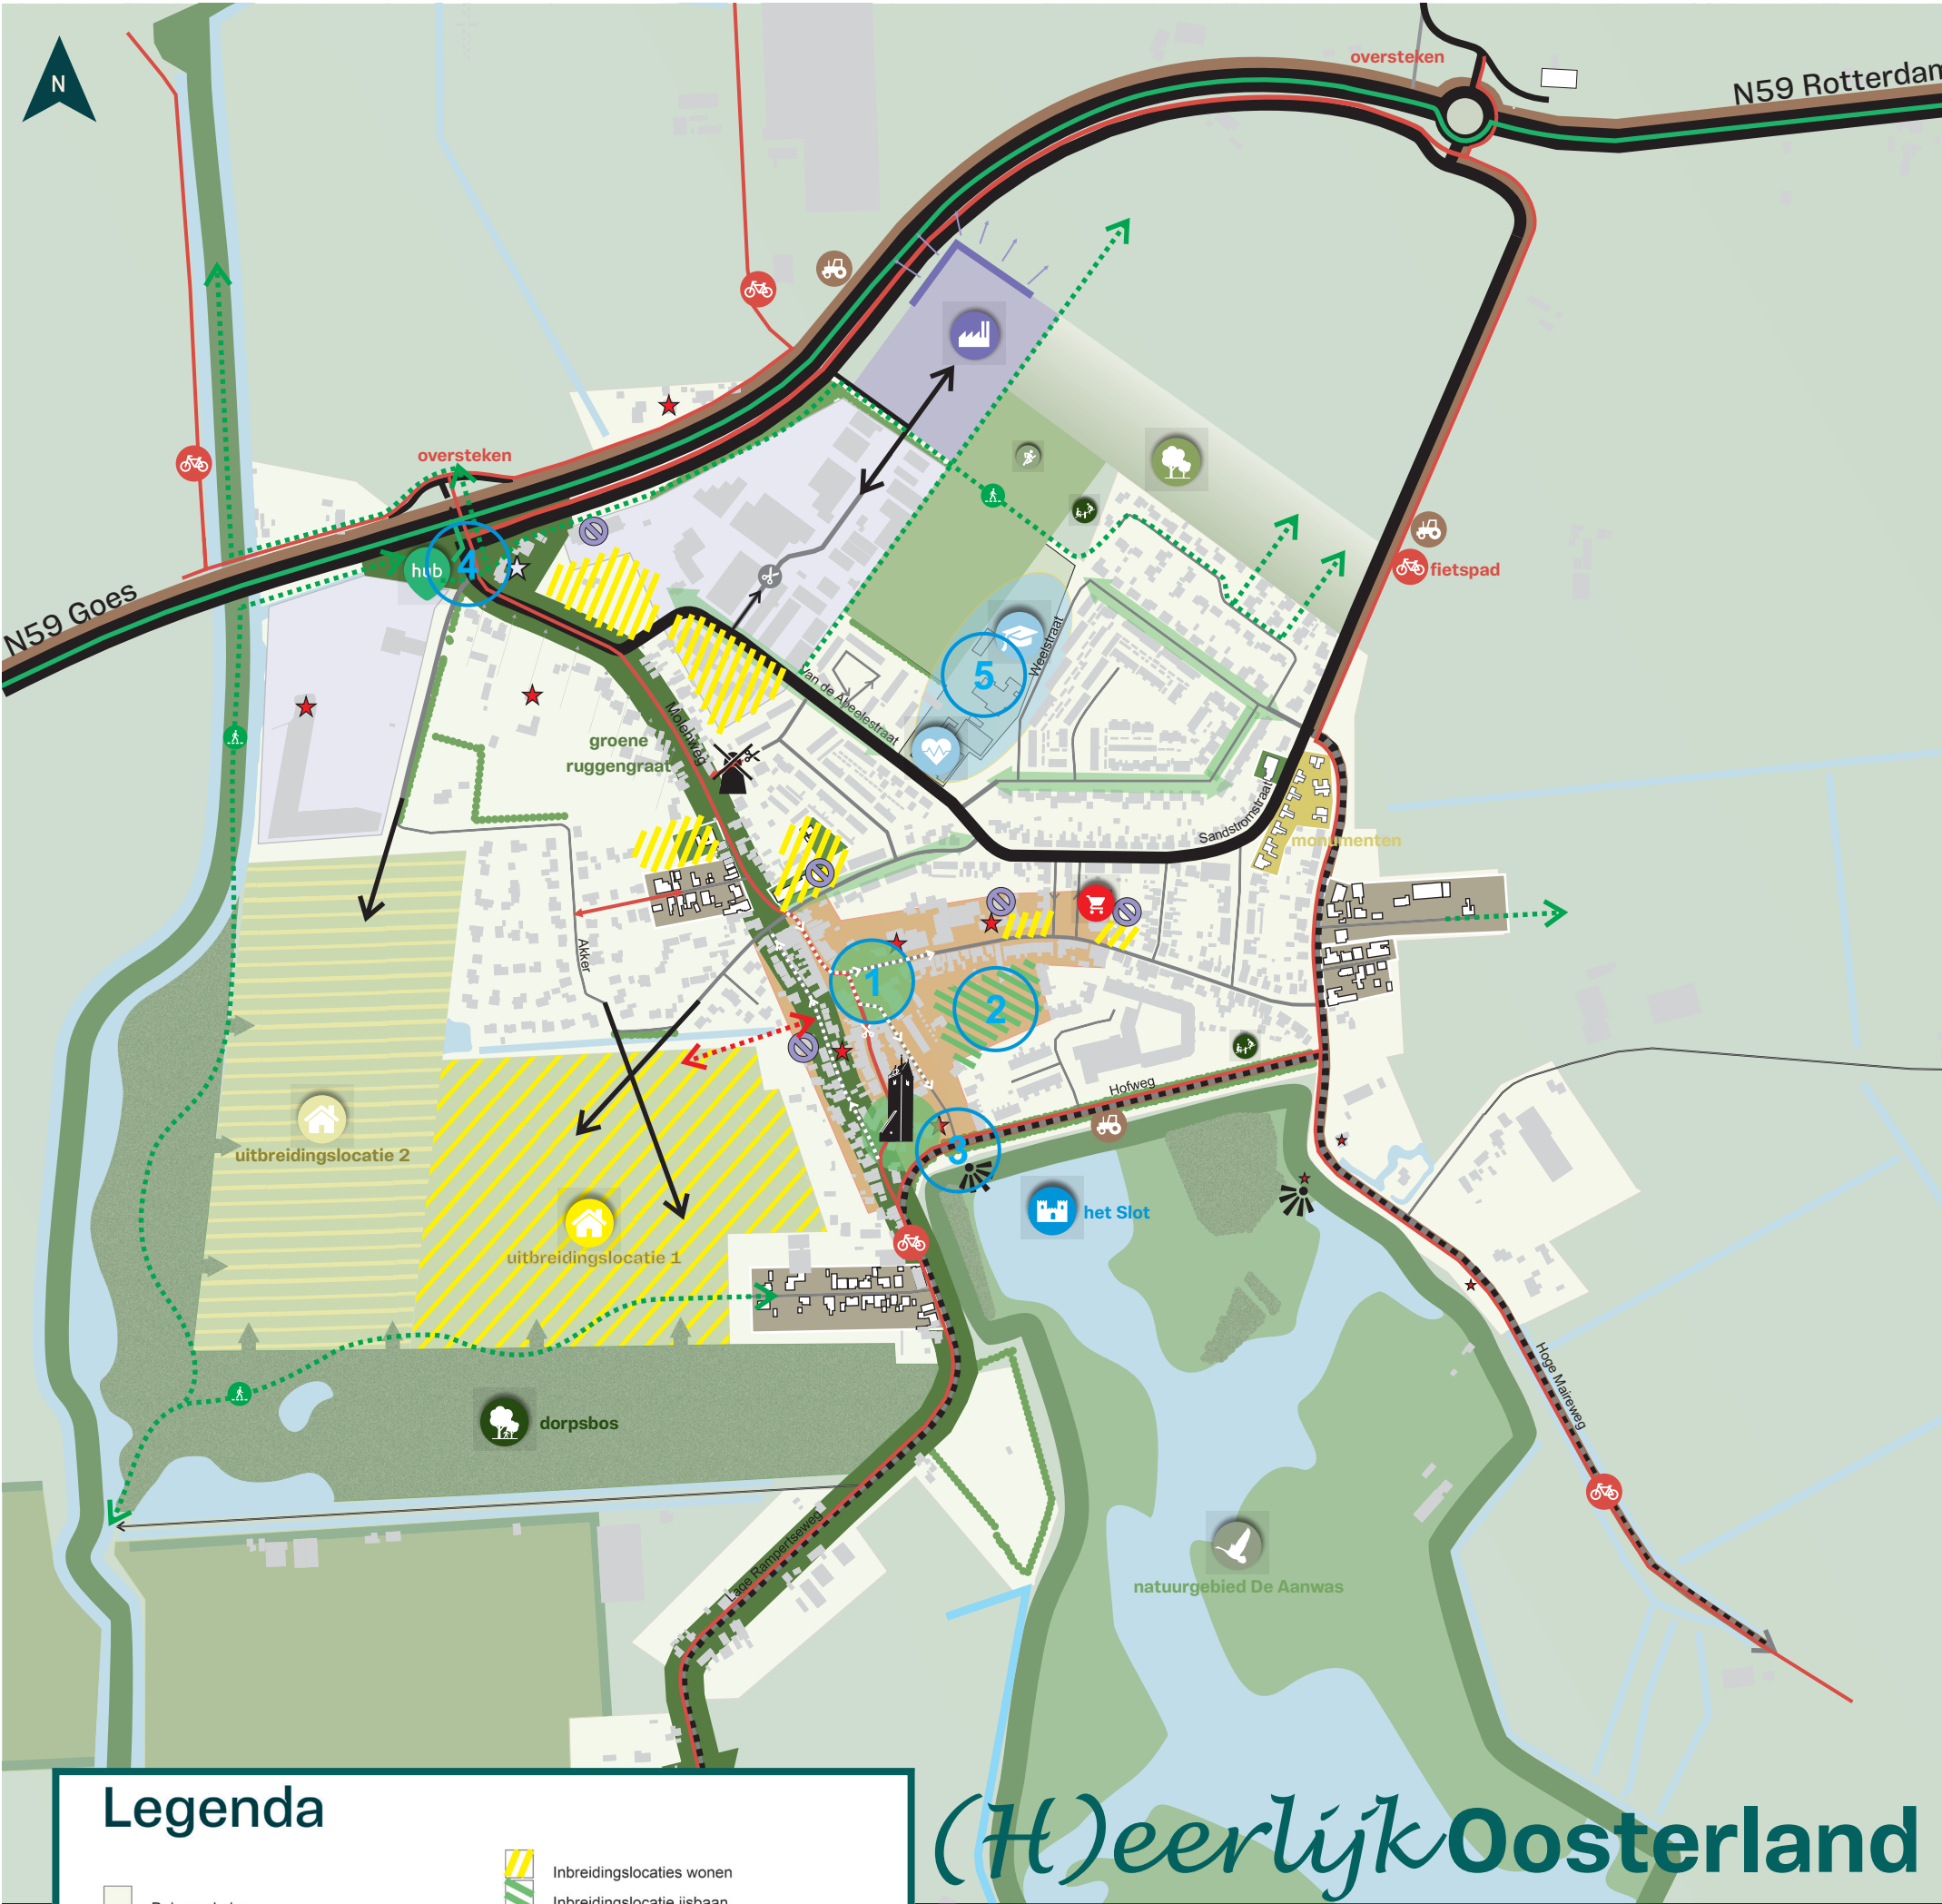

Legenda

- | | | | |
|--|-------------------------------|--|---|
| | Bebouwde kom | | Inbreidingslocaties wonen |
| | Bedrijfsterrein bestaand | | Inbreidingslocatie ijsbaan |
| | Bedrijfsterrein uitbreiding | | Hoofdweg |
| | Sport en beweging | | Overige wegen |
| | Historisch dorpshart | | Omdraaien éénrichtingsverkeer |
| | Dijken | | Groene ruggengraat |
| | Water | | Te verplaatsen bedrijven |
| | Dorpsweide met losloopgebied | | Dorpsbos |
| | Fietsroute | | Boomgaarden |
| | Landbouwroute | | Koppeling voor de fiets |
| | OV-Hub | | Koppeling autoverkeer |
| | Wandelroute - ommetje | | Koppeling wandelen - ommetjes |
| | Uitbreiding wonen fase 1 | | Bestaande knip autoverkeer |
| | Uitbreiding wonen fase 2 | | Nieuwe knip autoverkeer |
| | Supermarkt | | Beeldbepalend pand |
| | Spelen | | Waardevol ensemble geschenkwoningen |
| | Gezondheidscentrum | | Waardevol ensemble dorpswegels |
| | Schoollocatie en kinderopvang | | Bijzondere (zicht) relatie Slot en natuurgebied |
| | Natuurgebied De Aanwas | | Focuslocaties |
| | | | Vergroeningsopgave |

(H)eerlijk OOSTERLAND